


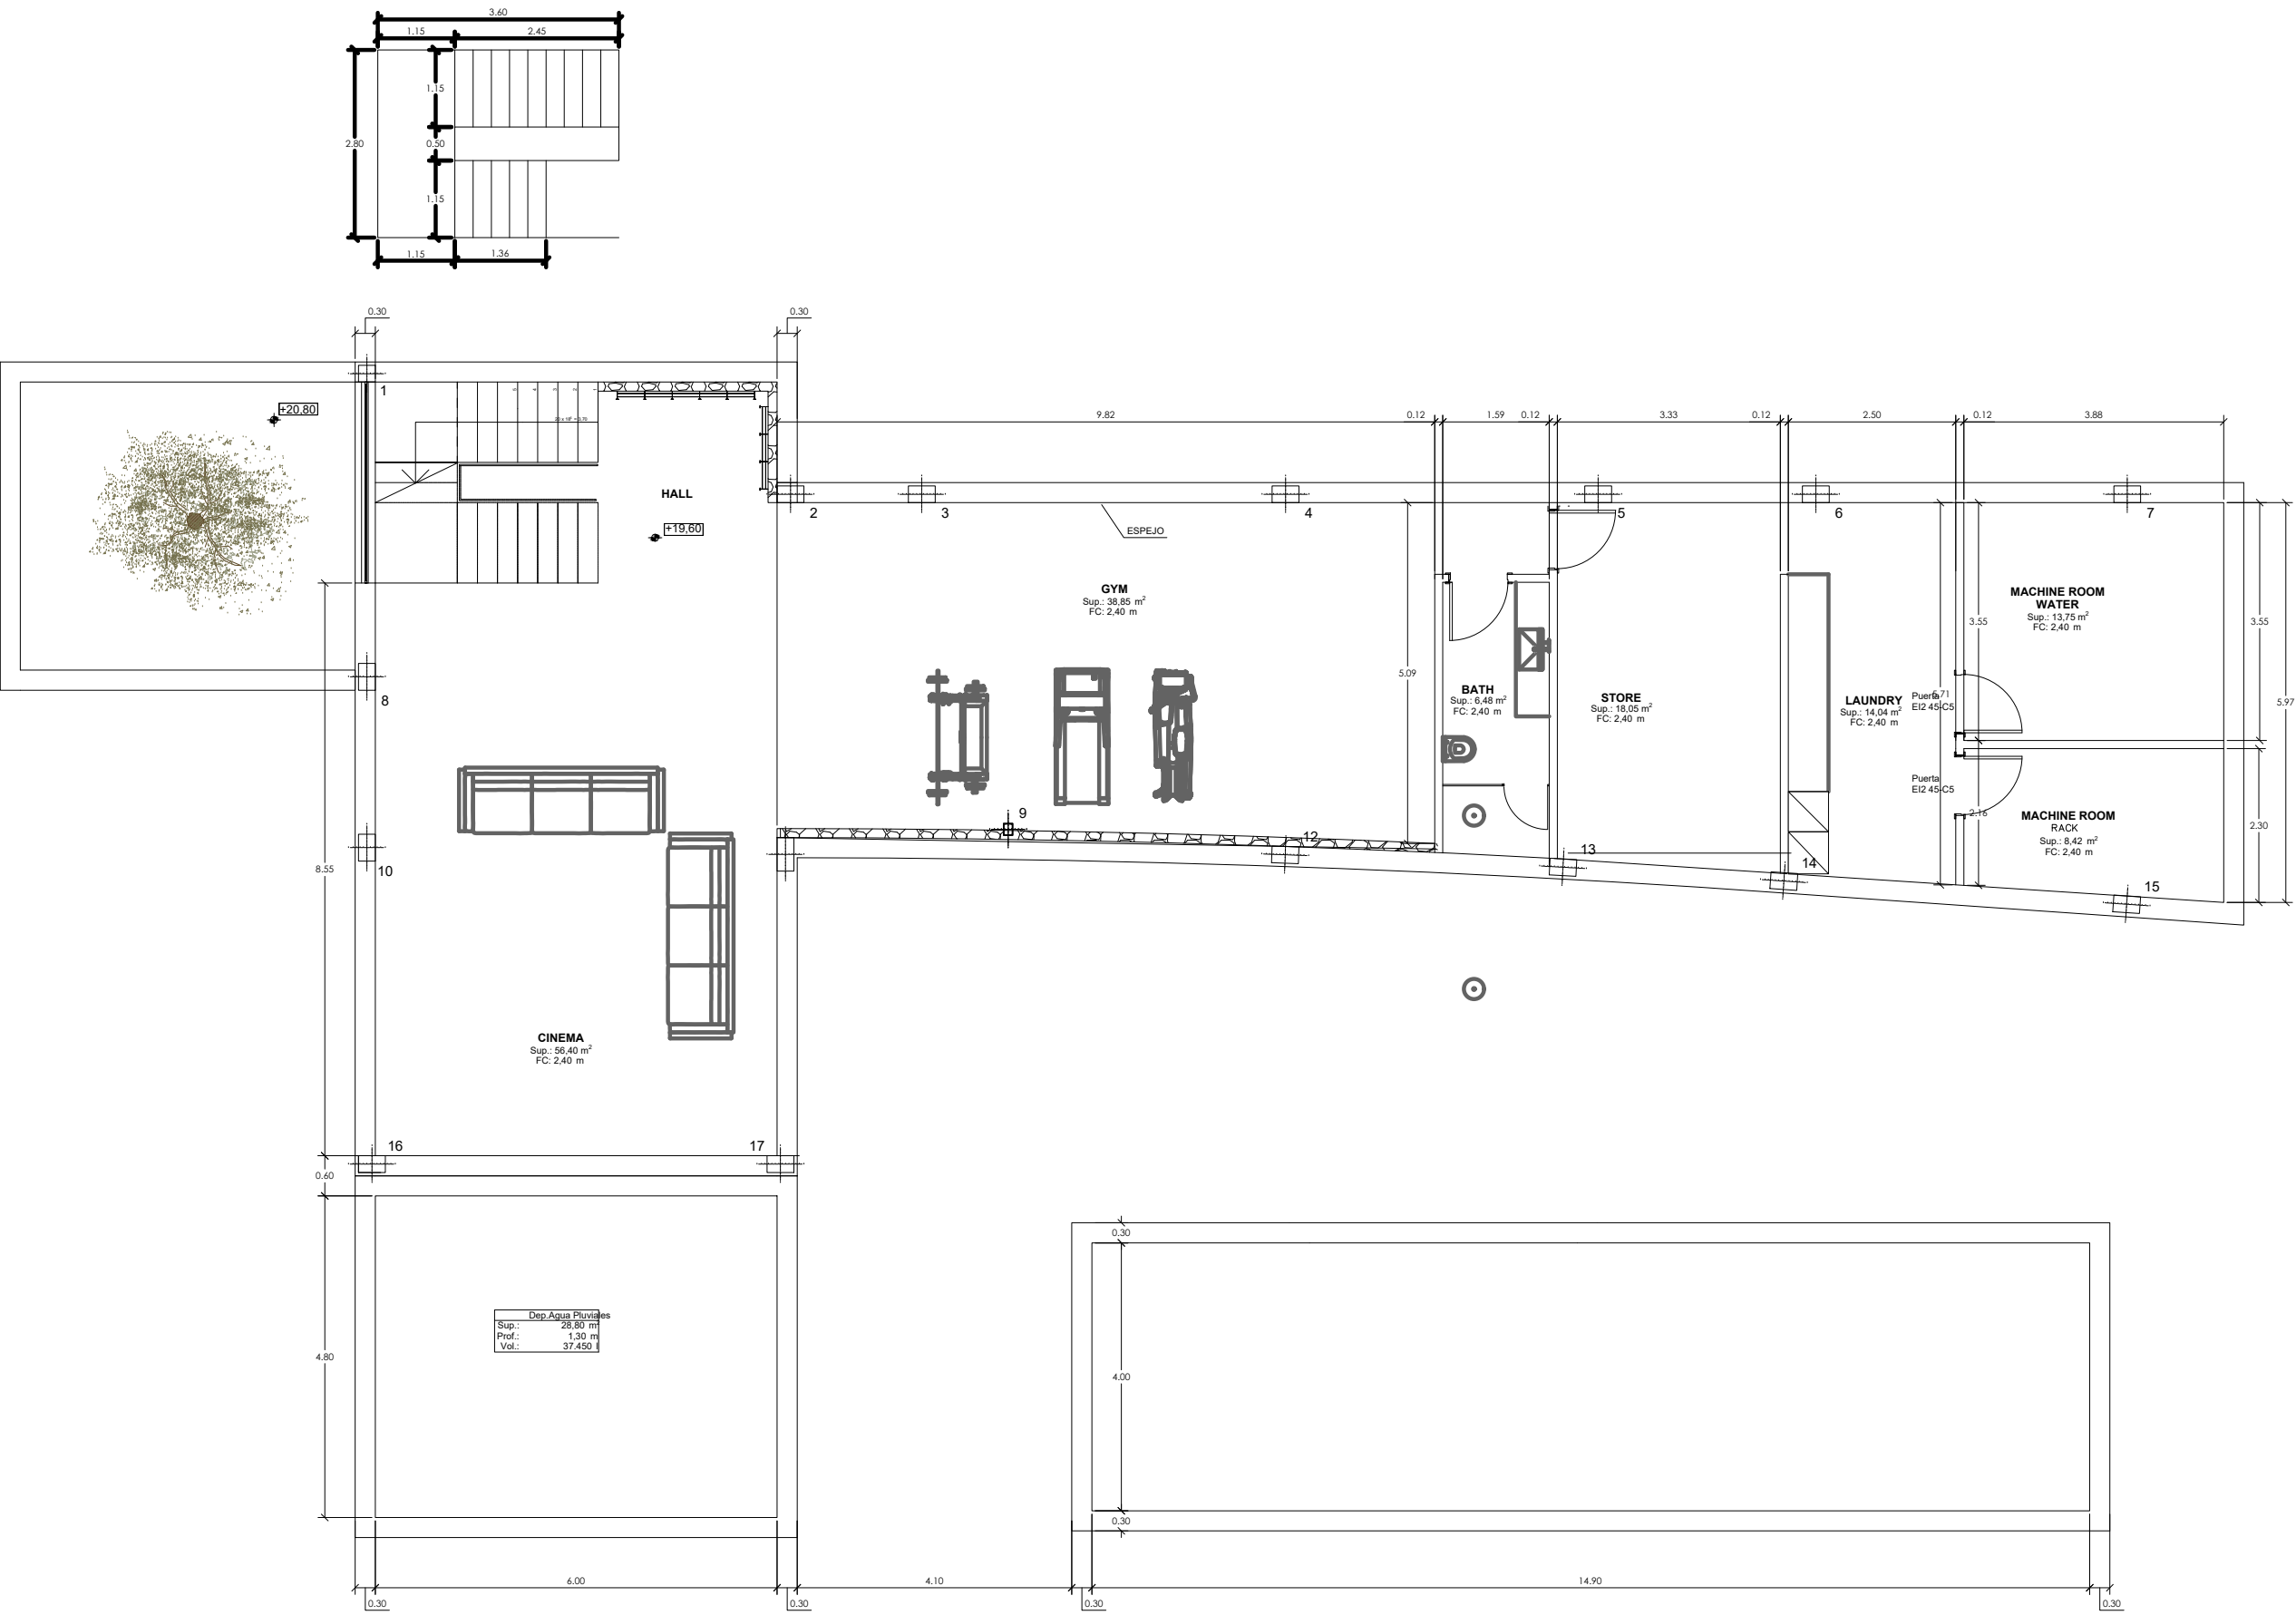

OBRA DE VIVIENDA
UNIFAMILIAR AISLADA Y
PISCINA

AV. REI JAUME I, 31,
SANTA PONSA
T.M. CALVIÀ

PLANTA SÓTANO

A01

Escala: 1.50
Fecha: Octubre 2021
Modif:

Promotor :

Arquitecto: