


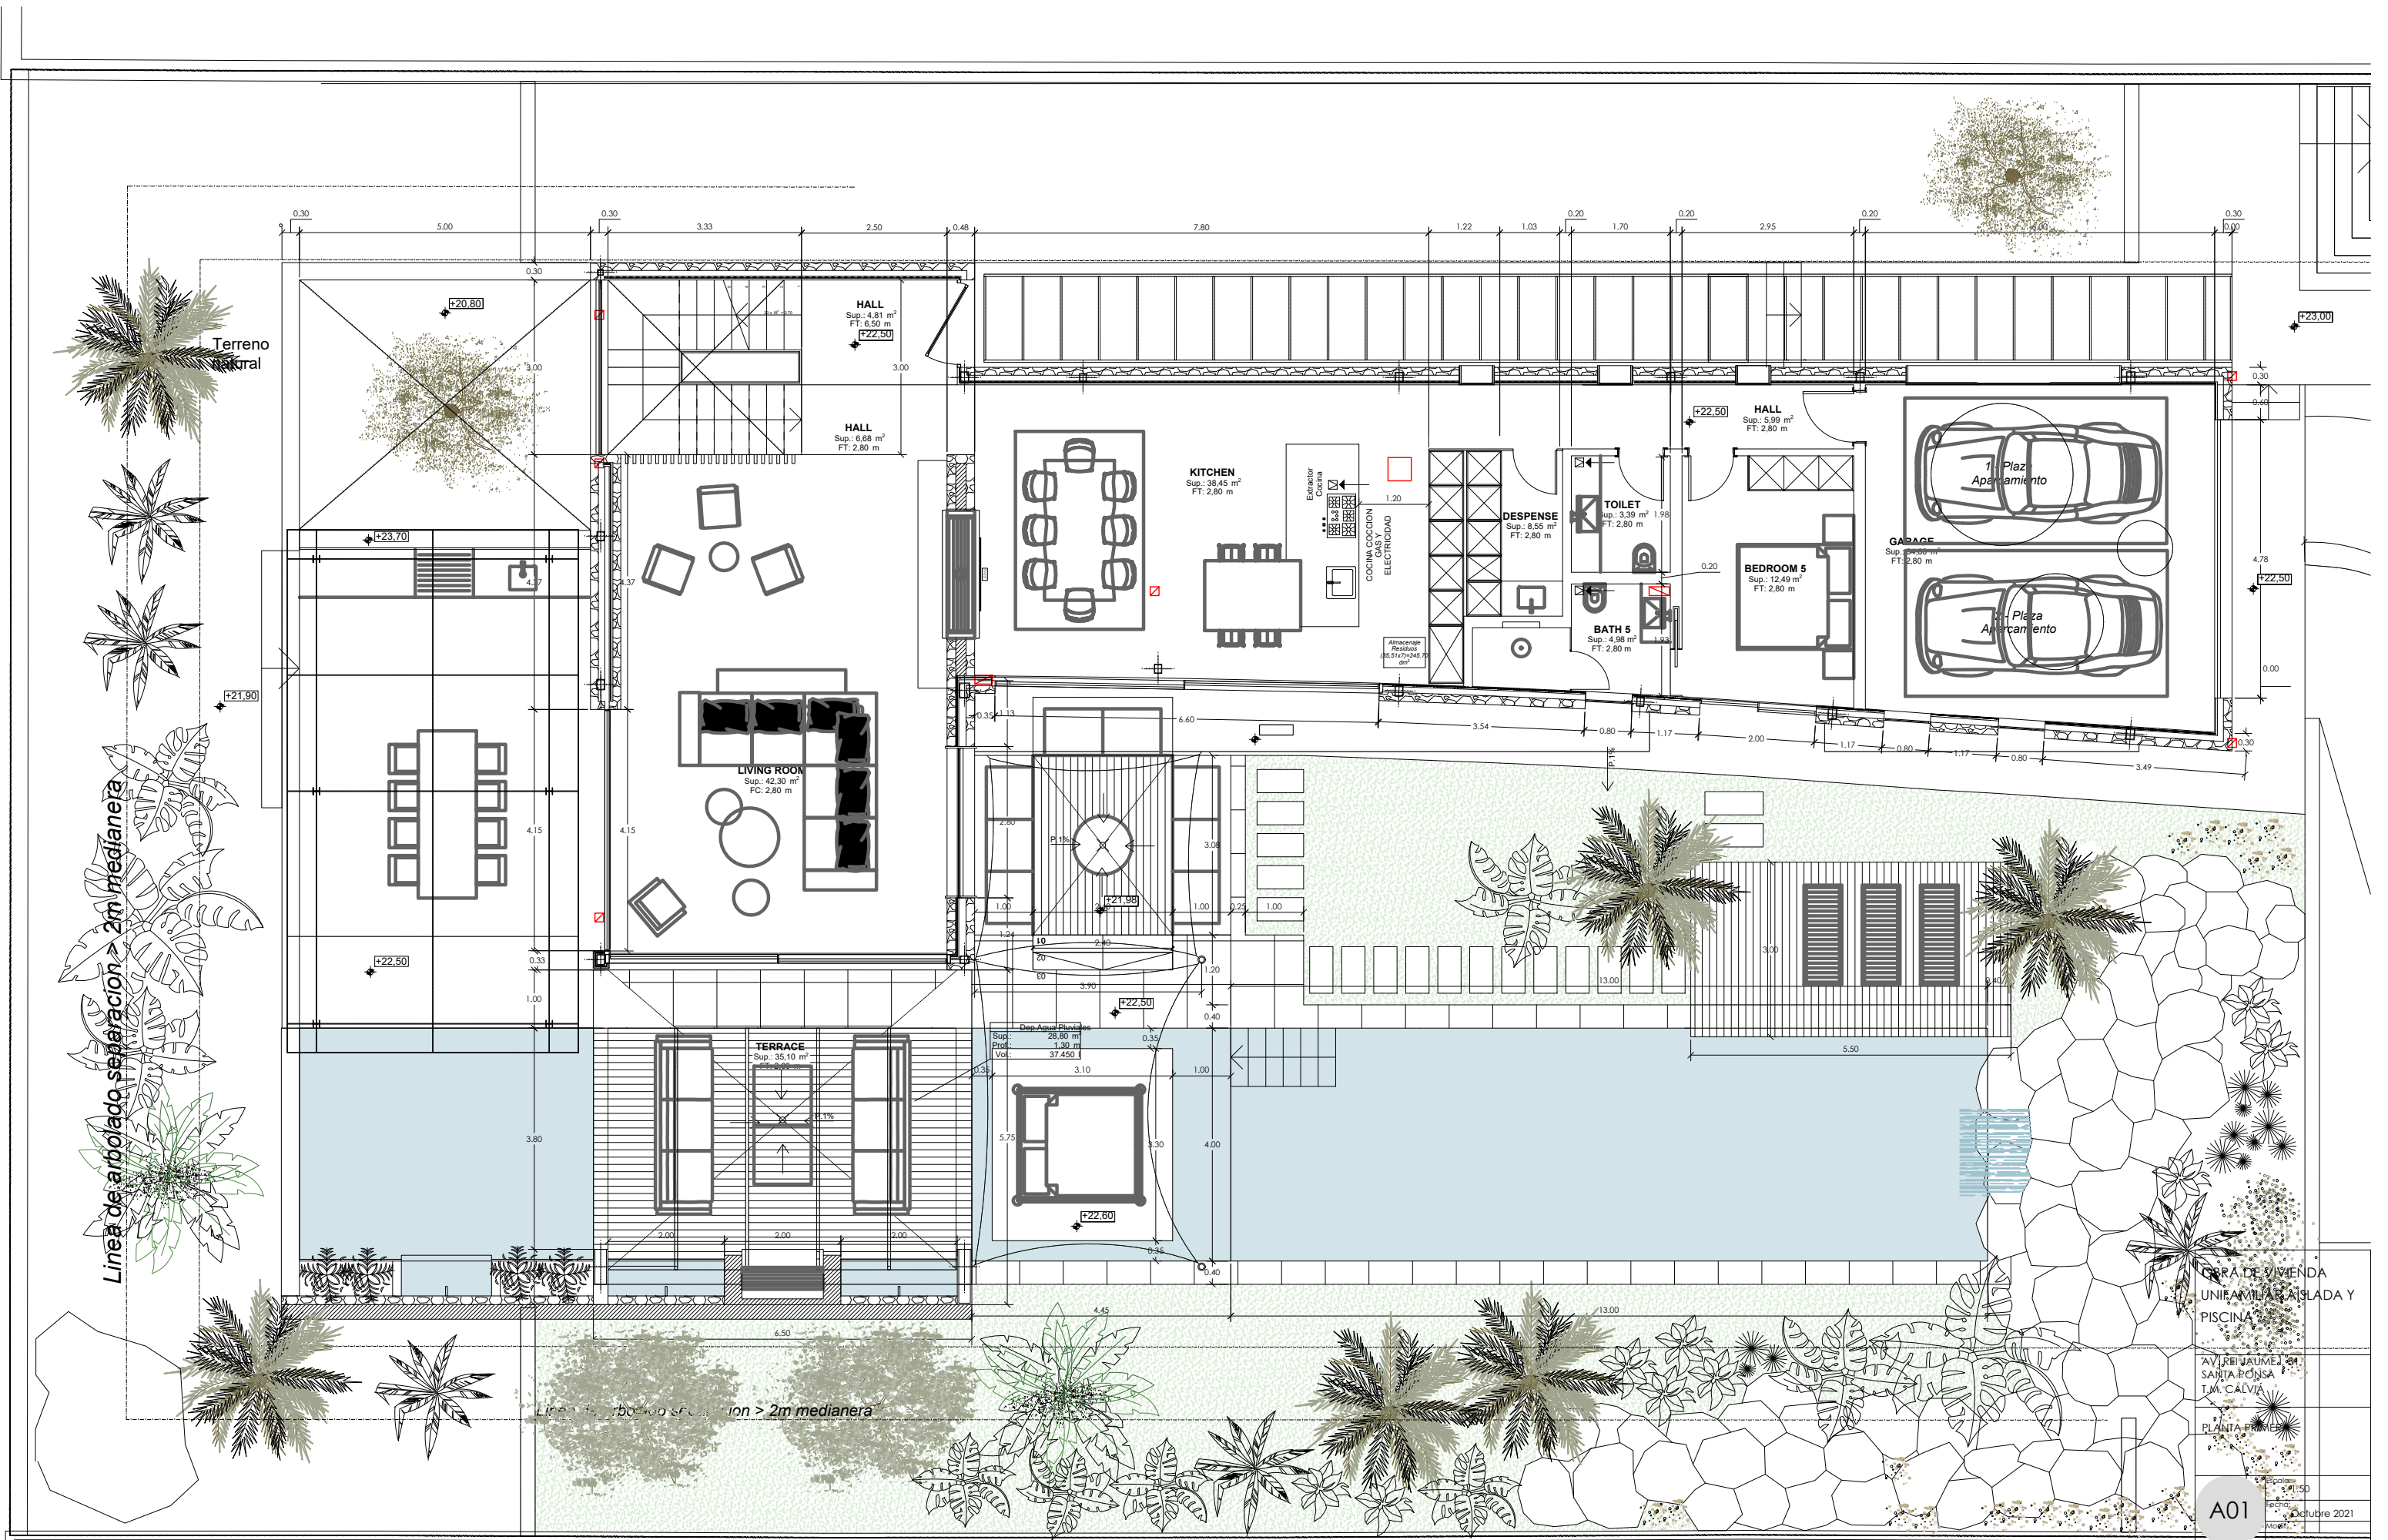

1: 50 GROUND FLOOR

CASA DE VIVIENDA
UNIFAMILIAR AISLADA Y
PISCINA
AV. REINAURIELA
SANTA PONSA
T.M. CALVI
PLANTA PRIMER

A01
Escala: 1:50
Fecha: 10 de octubre 2021
Modif:

Promotor :

Arquitecto: